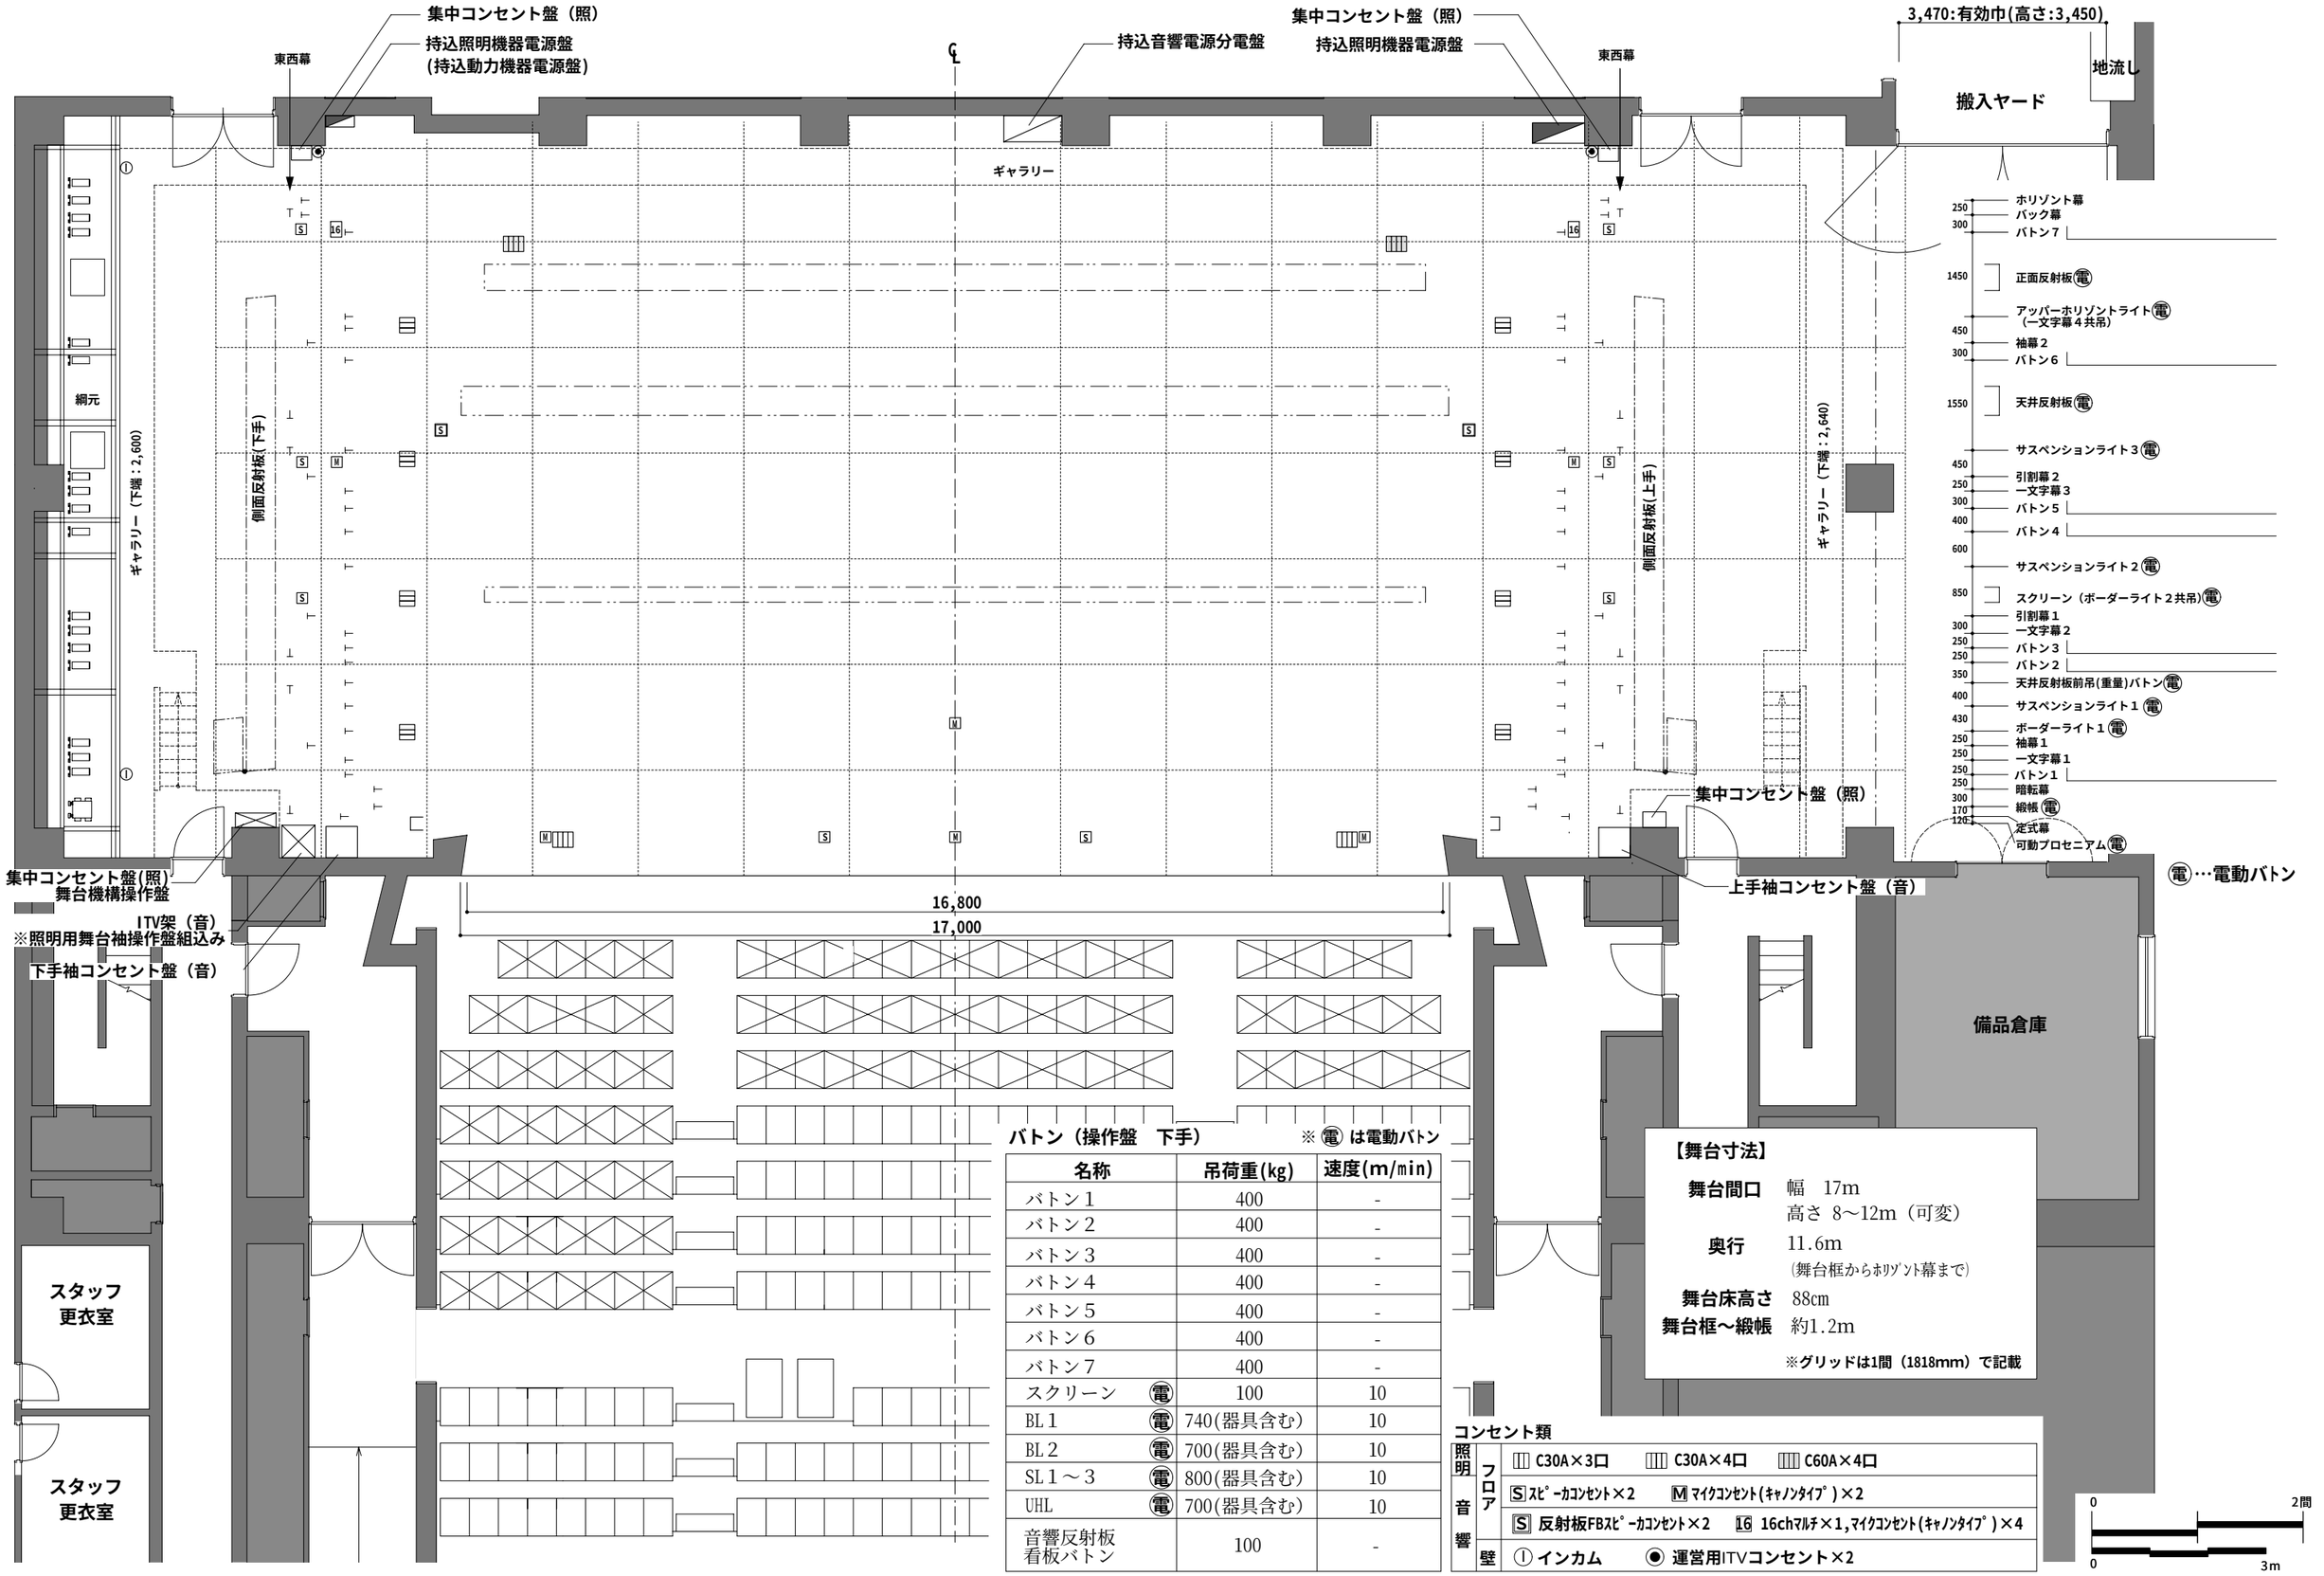

バトン（操作盤　下手）　※(電)は電動バトン

名称	吊荷重(kg)	速度(m/min)
バトン１	400	-
バトン２	400	-
バトン３	400	-
バトン４	400	-
バトン５	400	-
バトン６	400	-
バトン７	400	-
スクリーン (電)	100	10
BL１ (電)	740(器具含む)	10
BL２ (電)	700(器具含む)	10
SL１～３ (電)	800(器具含む)	10
UHL (電)	700(器具含む)	10
音響反射板 看板バトン	100	-

【舞台寸法】

舞台間口	幅　17m 高さ　8～12m（可変）
奥行	11.6m (舞台框からﾎﾘｿﾞﾝﾄ幕まで)
舞台床高さ	88㎝
舞台框～緞帳	約1.2m

※グリッドは1間（1818mm）で記載

コンセント類

照明	フロア	C30A×3口　C30A×4口　C60A×4口
音響	フロア	S ｽﾋﾟｰｶｺﾝｾﾝﾄ×2　M ﾏｲｸｺﾝｾﾝﾄ(ｷｬﾉﾝﾀｲﾌﾟ)×2
		S 反射板FBｽﾋﾟｰｶｺﾝｾﾝﾄ×2　16 16chﾏﾙﾁ×1,ﾏｲｸｺﾝｾﾝﾄ(ｷｬﾉﾝﾀｲﾌﾟ)×4
	壁	Ⓘ インカム　◉ 運営用ITVコンセント×2

泉ホール　舞台平面図　S＝1：100・A3印刷（幕形式）

公演名/　　DATE　/　/

演出/　　舞台監督/　　照明/

音響/　　美術/　　図面No.

下呂交流会館
Gero Synergy Center ACTIVE